


eleds-tunnel[®]

DESCRIPCIÓN

La señalización ELEDs-TUNNEL[®] es un sistema de evacuación compuesto por módulos de LED y fuente de alimentación, que garantiza la segura y correcta señalización dinámica de recorridos de evacuación.

CARACTERÍSTICAS TÉCNICAS

- ⇒ Alimentación: 90-305 VAC 47/63 Hz
- ⇒ Consumo: 3 W aprox. por módulo.
- ⇒ Fuente de alimentación: 24VDC/150W IP68
- ⇒ Tipo de LED: HQ67-2100 UBGC
- ⇒ IP66 e IK10.
- ⇒ Dimensiones: 964x356x43 mm
- ⇒ Materiales: marco de aluminio AW5754 y poliéster termoplástico (PET).

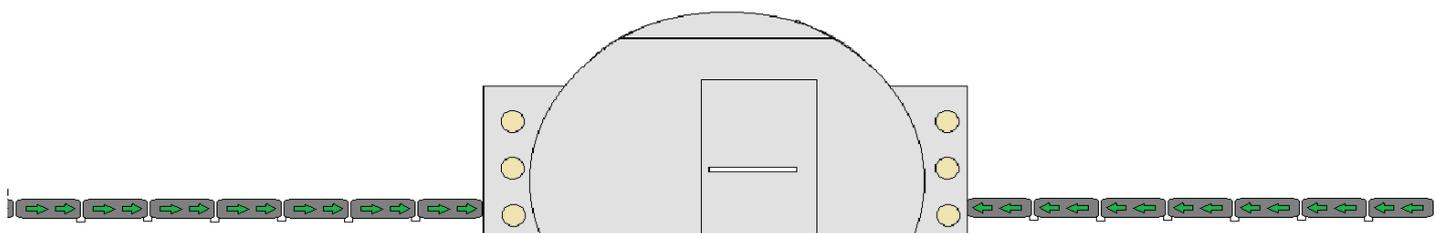

INSTALACIÓN Y ACCESORIOS

Instalación y sustitución de módulos muy sencilla gracias a los conectores rápidos.